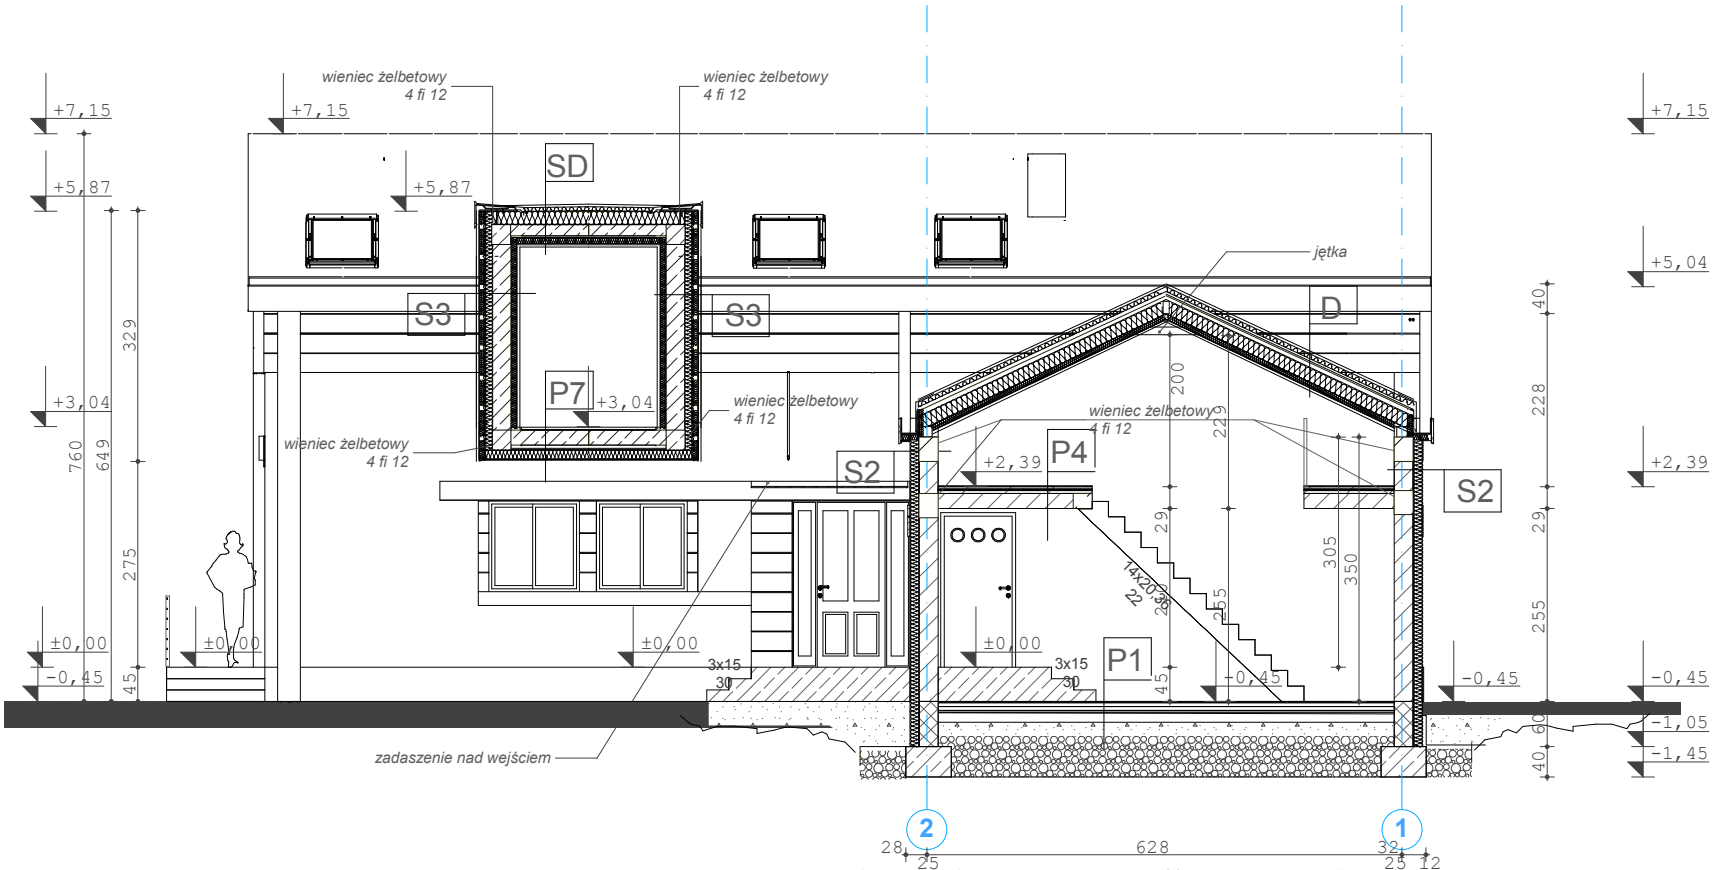
wieniec żelbetowy
4 fi 12
wieniec żelbetowy
4 fi 12
+7,15
+7,15
+5,87
+5,87
SD
S3
S3
P7
+3,04
wieniec żelbetowy
4 fi 12
wieniec żelbetowy
4 fi 12
S2
jętka
D
wieniec żelbetowy
4 fi 12
+2,39
P4
S2
+3,04
±0,00
±0,00
±0,00
±0,00
-0,45
-0,45
3x15
30
3x15
30
P1
zadaszenie nad wejściem
+7,15
+5,04
+2,39
-0,45
-1,05
-1,45
329
760
649
275
45
200
229
228
40
29
305
350
255
14x20
22
29
255
45
60
40
2
1
28
25
628
32
25
12