


E-01

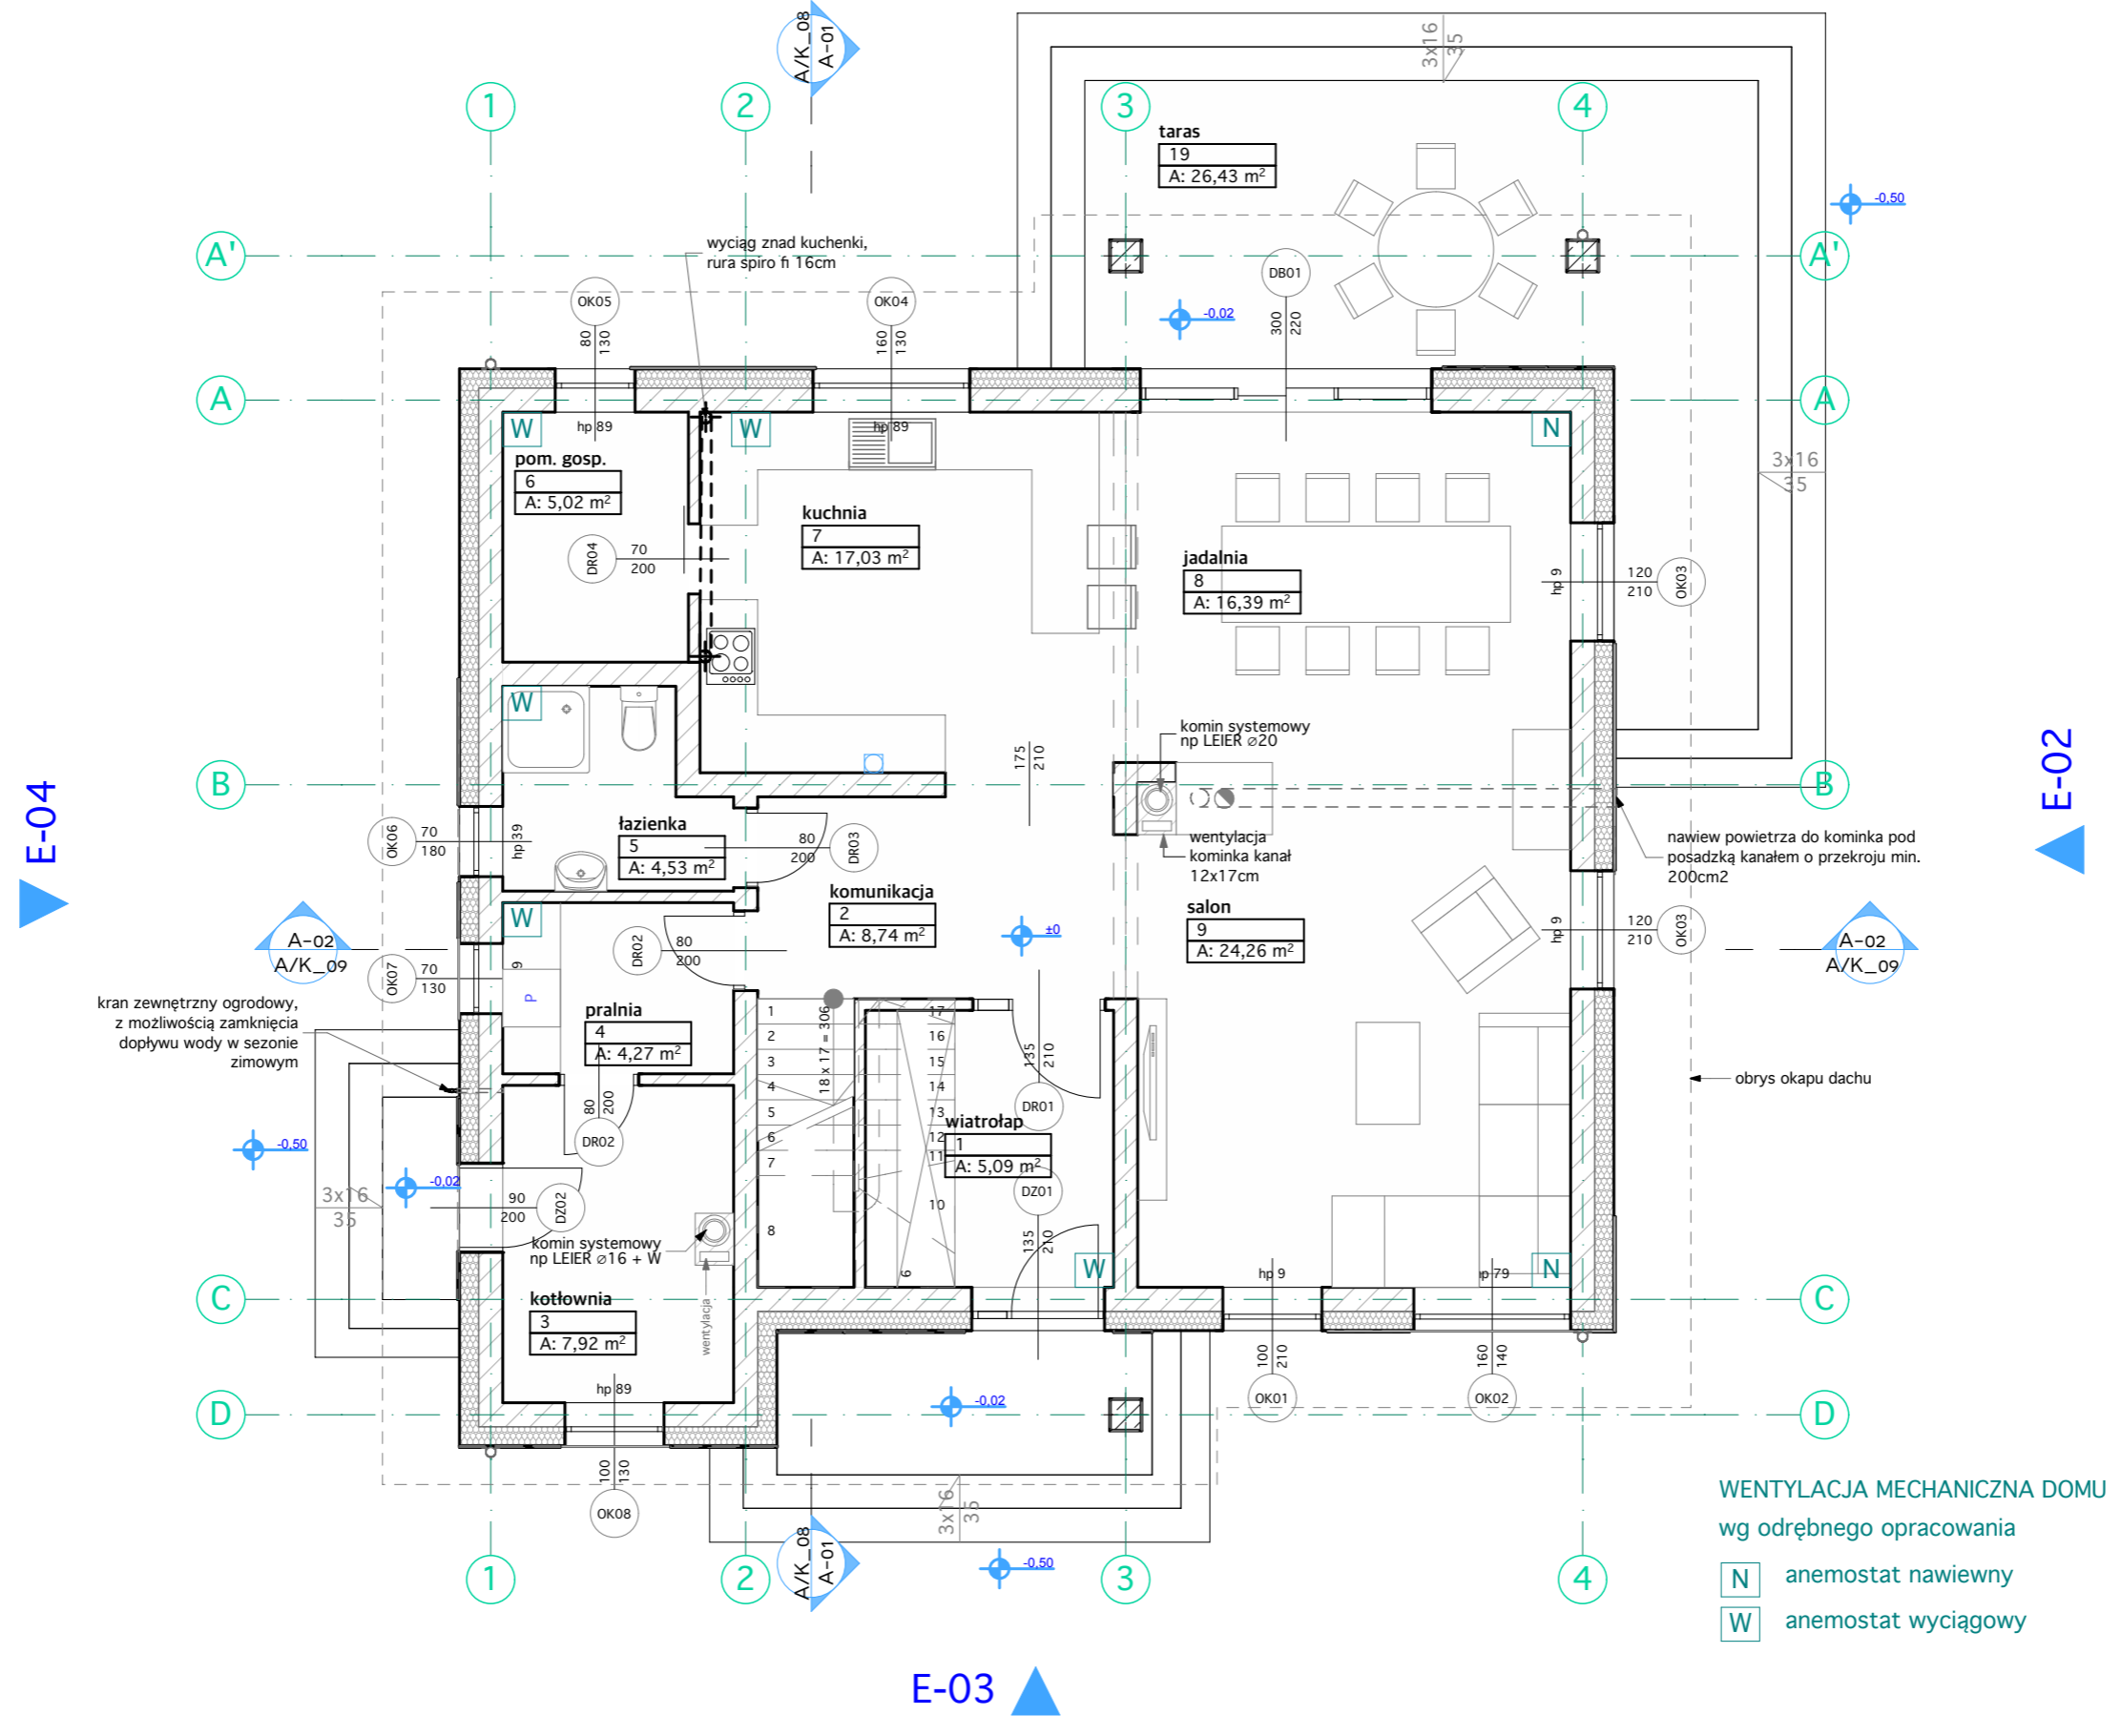

WENTYLACJA MECHANICZNA DOMU  
wg odrębnego opracowania

**N** anemostat nawiewny  
**W** anemostat wyciągowy