


E-01

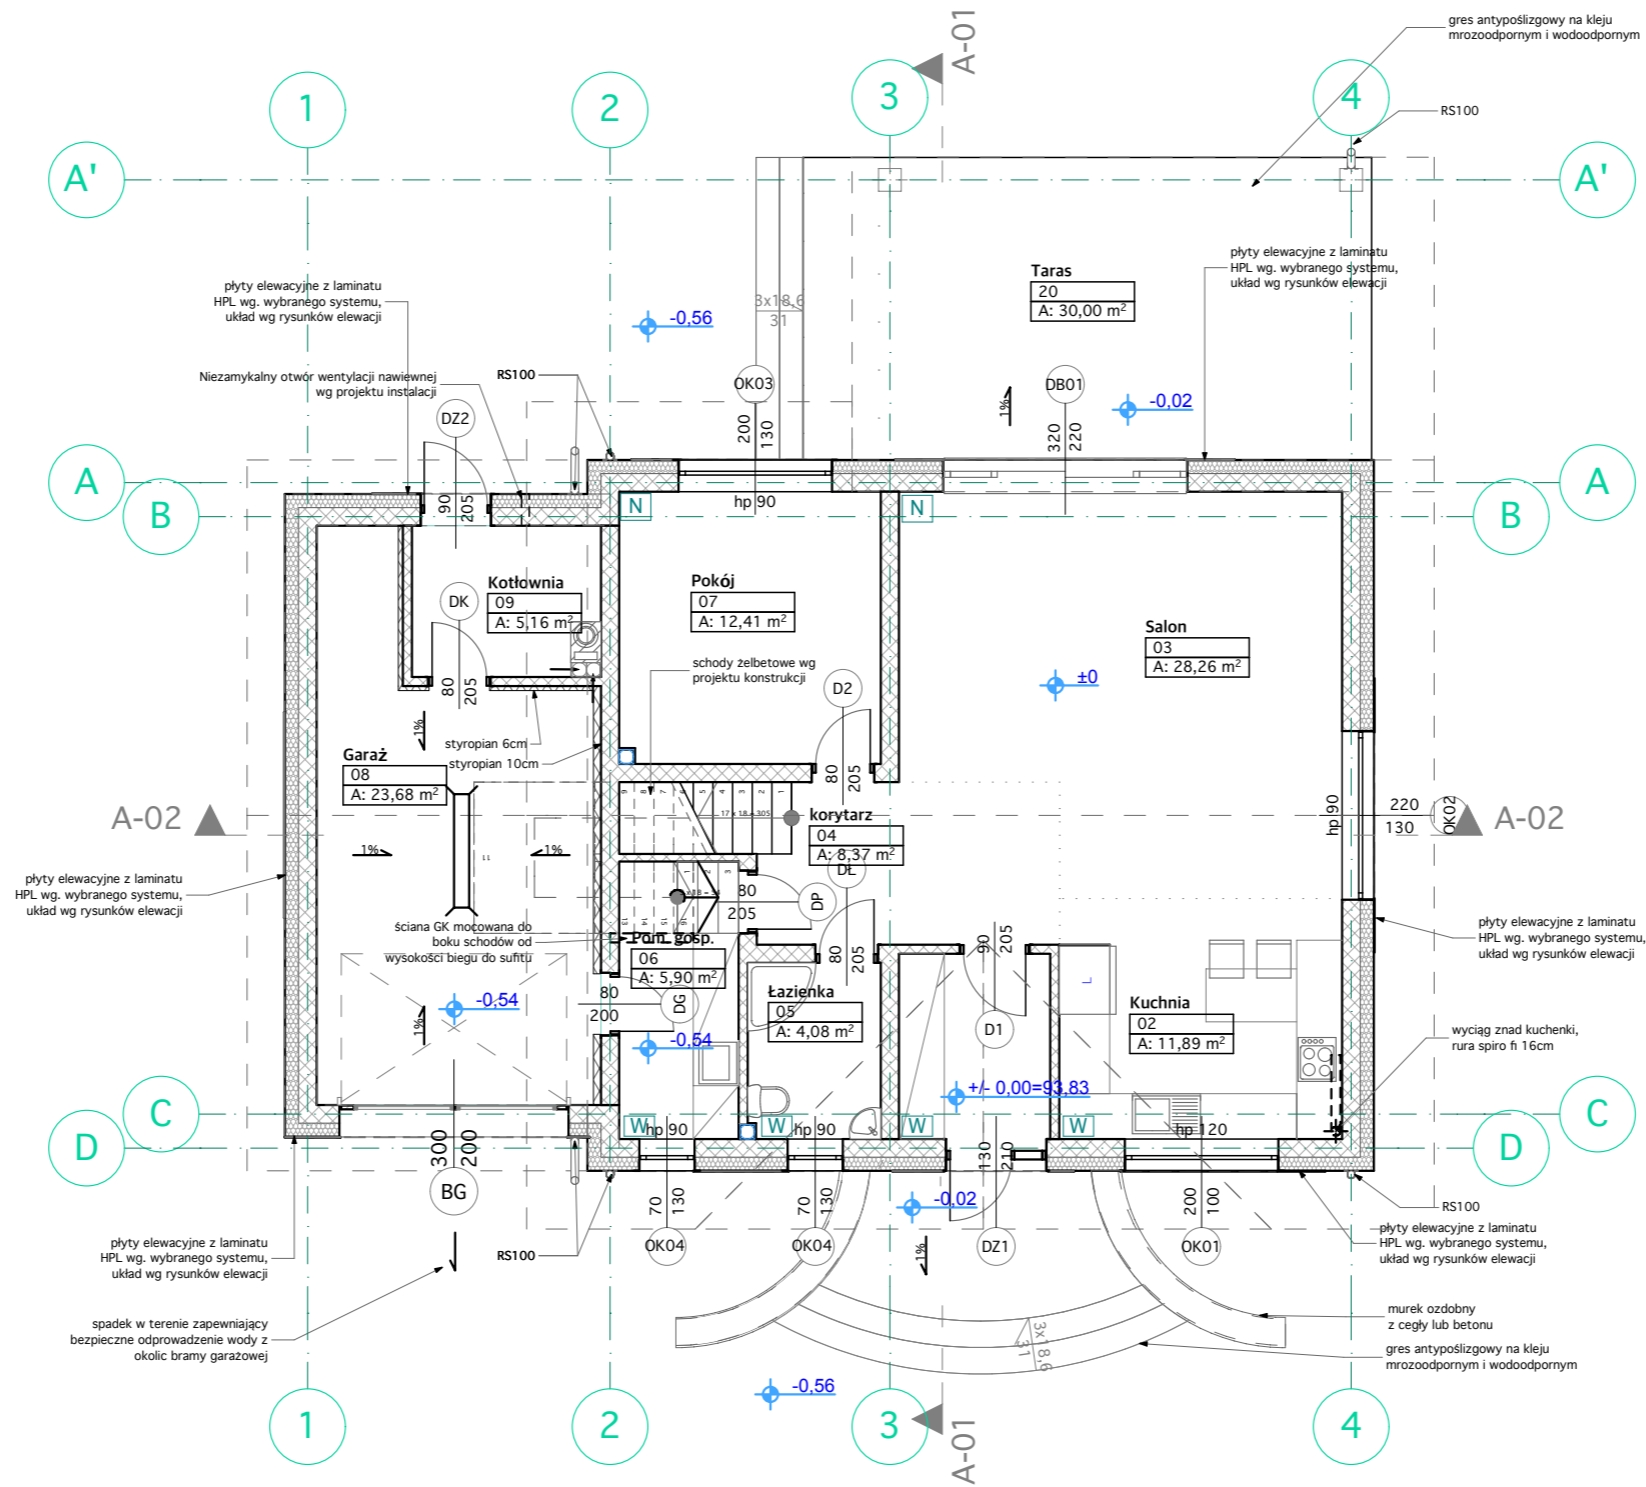

WENTYLACJA MECHANICZNA DOMU  
wg odrębnego opracowania

- N anemostat nawiewny
- W anemostat wyciągowy