


**PRZEKRÓJ A-02**

**PRZEKRÓJ A-01**

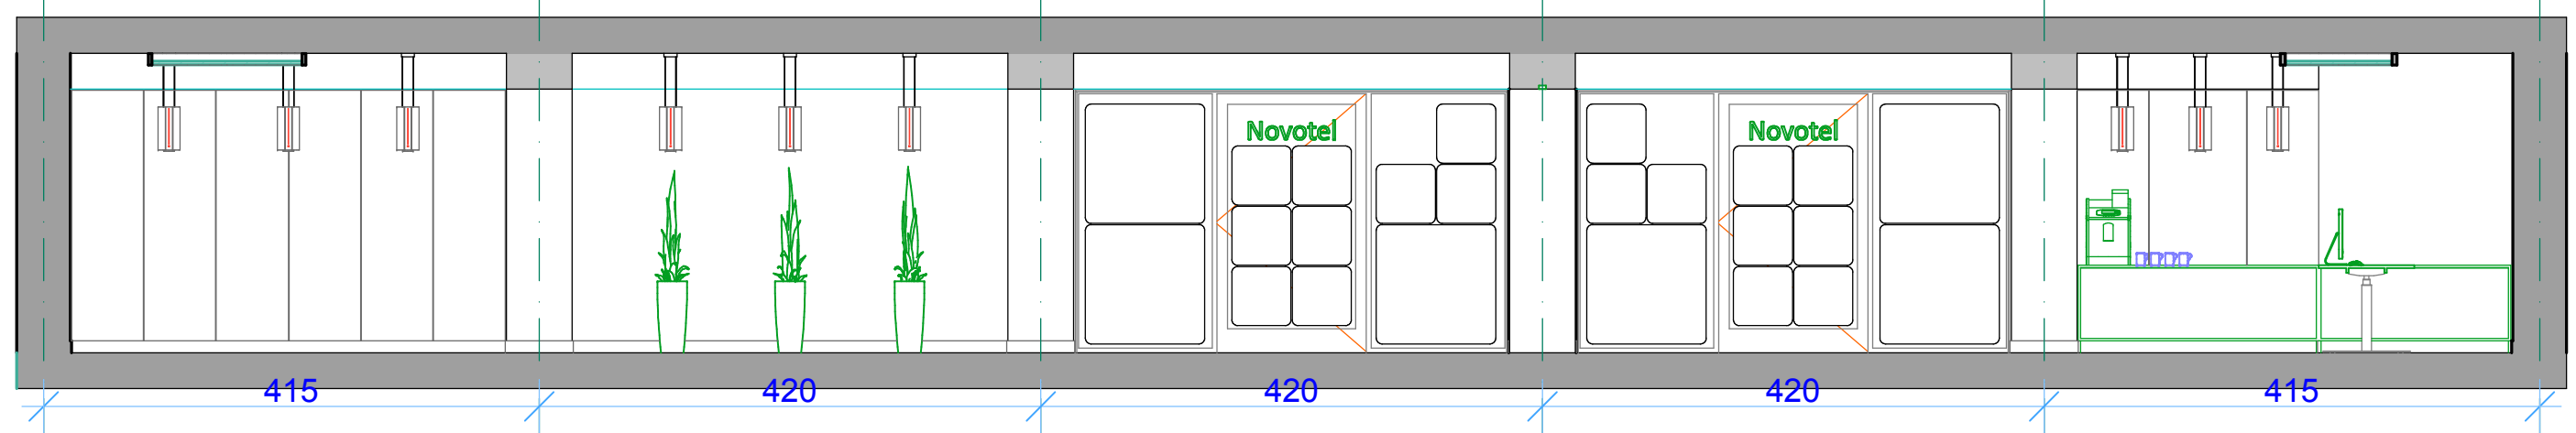

# NOVOTEL CENTRUM POZNAŃ, RZUT KONCEPCJA 1



mgr inż. arch. Barbara Liber-Skarbek