



PRZEKRÓJ A-02


PRZEKRÓJ A-01

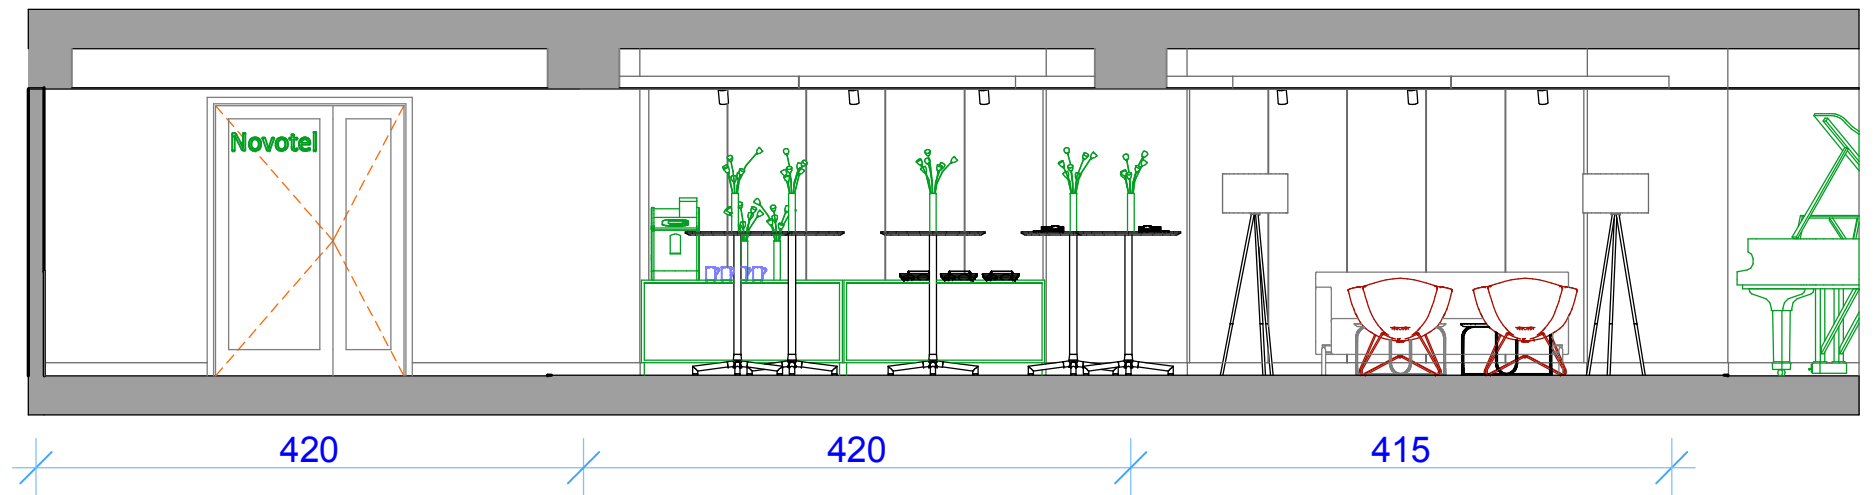

PRZEKRÓJ A-03

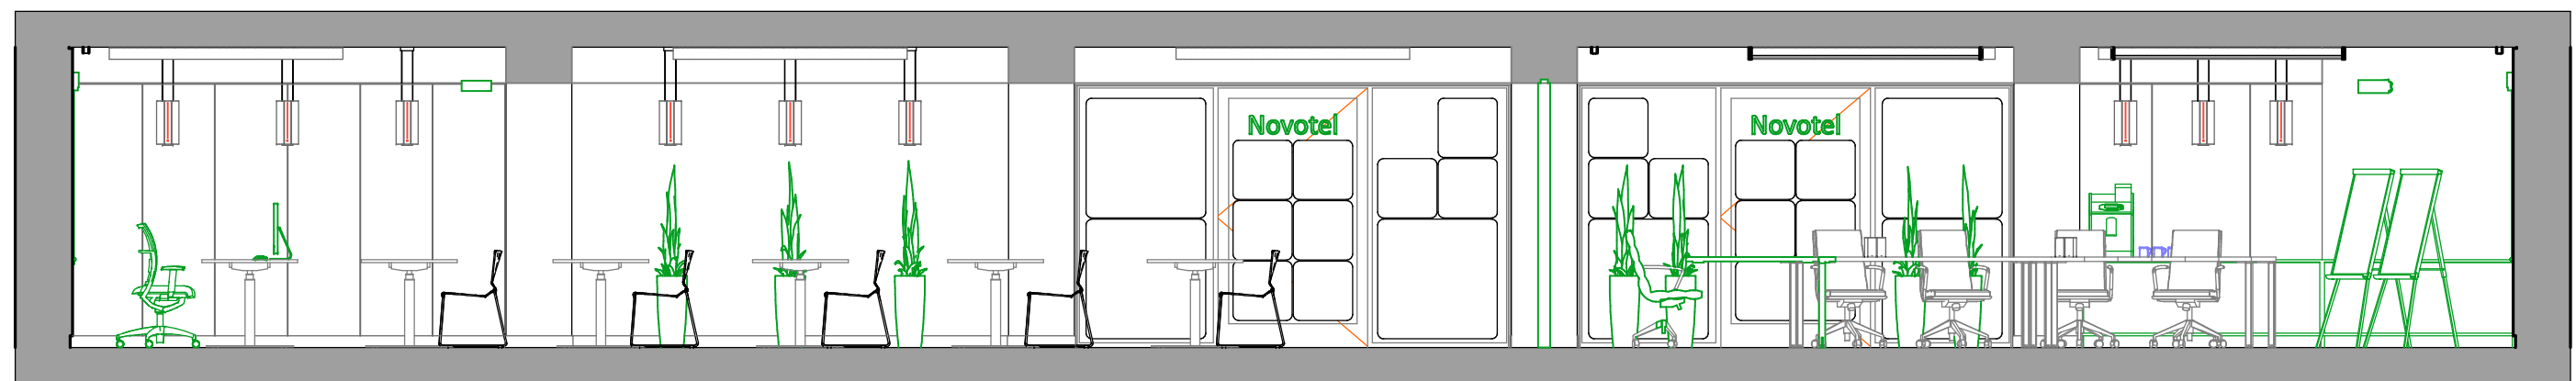

NOVOTEL CENTRUM POZNAŃ, PRZEKROJE KONCEPCJA 2 wraz z "COFFEE BREAK"

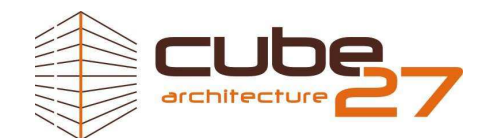

mgr inż. arch. Barbara Liber-Skarbek