


PRZEKRÓJ A-02

PRZEKRÓJ A-01

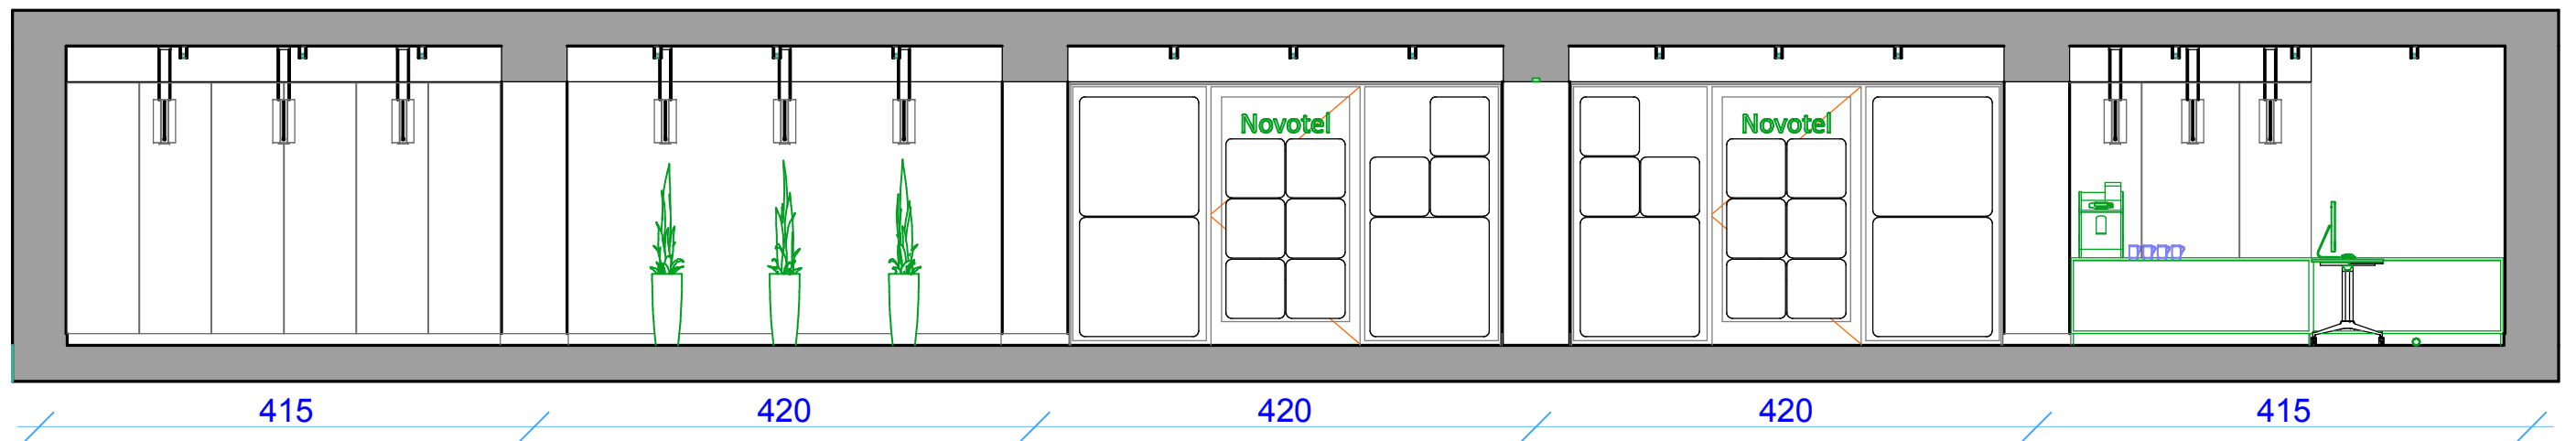

NOVOTEL CENTRUM POZNAŃ, PRZEKROJE KONCEPCJA 3



mgr inż. arch. Barbara Liber-Skarbek